

**Proiect de hotărâre
din 27 februarie 2024**

*privind majorarea suprafeței de teren ce face obiectul contractului de închiriere
nr. 60 din 01.07.1999, încheiat între autoritatea locală și dl. Dancu Ovidiu*

Consiliul Local al orașului Luduș, întrunit în ședință ordinară de lucru,

Văzând cererea depusă de către dl. Dancu Ovidiu, înregistrată la nr. 19071 din 16.02.2023, referatul de aprobare întocmit de primarul orașului înregistrat la nr. 19133 din 15.02.2024, precum și raportul de specialitate întocmit de Compartimentul "Domeniul Public" înregistrat la nr. 19134 din 15.02.2024,

Ținând cont de prevederile:

- contractului de închiriere nr. 60 din 01.07.1999,
- art. 108, lit. "c" din O.U.G. nr. 57/2019 privind Codul administrativ,

Văzând avizul comisiilor de specialitate, respectiv comisia "A.D.P.P. și A.P.L.", comisia „U.A.T. și P.M.” și comisia „Juridică”,

În conformitate cu prevederile art. 129, alin. (2), lit. "c", alin. (6), lit. b", precum și ale art. 139, alin. (3), lit. "g", coroborate cu ale art. 196, alin. (1), lit. "a" din O.U.G. nr. 57/2019 privind Codul administrativ,

Hotărăște:

Art. 1 Se aprobă modificarea contractului de închiriere nr. 60 din 01.07.1999, încheiat între autoritatea locală și dl. Dancu Ovidiu, având ca obiect folosința terenului aparținând domeniului privat al unității administrativ-teritoriale Luduș, situat pe strada _____, în sensul majorării suprafeței închiriate de la 22,00 mp la 29,00 mp.


Art. 2 Se împuternicește primarul orașului Luduș să semneze actul adițional la contractul de închiriere menționat.

Art. 3 Cu ducerea la îndeplinire a prevederilor prezentei hotărâri se încredințează primarul orașului Luduș prin compartimentele de specialitate.

Un exemplar din prezenta hotărâre se comunică :

- Instituției Prefectului – județul Mureș,
- Primarului orașului Luduș,
- Serviciului „A.U.A.T.”,
- Serviciului Economic,
- Compartimentului I.T.L. persoane fizice și juridice,
- d-lui Dancu Ovidiu,
- Spre afișare.

**Inițiator,
Primar,
Moldovan Ioan-Cristian**

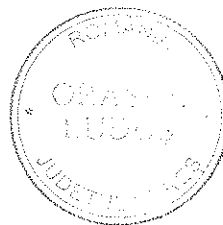

ROMÂNIA
JUDEȚUL MUREȘ
ORAȘUL LUDUȘ

Nr. 19133 din 15.02.2024

Referat de aprobare

la proiectul de hotărâre privind majorarea suprafeței de teren ce face obiectul contractului de închiriere nr. 60 din 01.07.1999, încheiat între autoritatea locală și dl. Dancu Ovidiu

Prin cererea înregistrată la Primăria orașului Luduș nr. 19071 din 16.02.2023, dl. Dancu Ovidiu, solicită majorarea suprafeței de teren ce face obiectul contractului de închiriere nr. 60 din 01.07.1999, conform documentației topo-cadastrală întocmită recent, din care rezultă că suprafața de teren ocupată de construcție este de 29,00 mp, cu 7,00 mp mai mult decât suprafața stipulată în contract.

Ținând cont de prevederile:

- contractului de închiriere nr. 60 din 01.07.1999,
- art. 108, lit. "c" din O.U.G. nr. 57/2019 privind Codul administrativ,


Propunem majorarea suprafeței de teren ce face obiectul contractului de închiriere nr. 60/1999, în sensul majorării suprafeței închiriate de la 22,00 mp la 29,00 mp.

În conformitate cu prevederile art. 129, alin. (2), lit. "c", alin. (6), lit. "b", precum și ale art. 139, alin. (3), lit. "g", coroborate cu ale art. 196, alin. (1), lit. "a" din O.U.G. nr. 57/2019 privind Codul administrativ, se supune spre dezbateră proiectul de hotărâre.

Primar,
Moldovan Ioan-Cristian



ROMÂNIA
JUDEȚUL MUREȘ
ORAȘUL LUDUȘ
Seviciul „A.U.A.T.”
Compartimentul „Domeniu Public”
Nr. 19134 din 15.02.2024

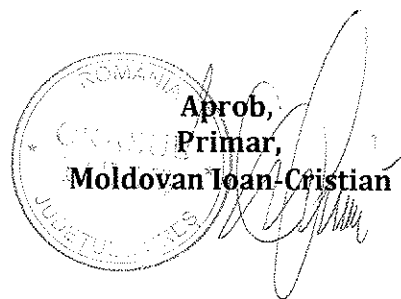

Raport de specialitate

la proiectul de hotărâre privind majorarea suprafeței de teren ce face obiectul contractului de închiriere nr. 60 din 01.07.1999, încheiat între autoritatea locală și dl. Dancu Ovidiu

În anul 1999 s-a aprobat închirierea terenului aparținând domeniului privat al unității administrativ-teritoriale, în suprafață de 22,00 mp, situat pe strada _____, către dl. Totu Daniel Septimiu Iulian, pe o durată de 5 ani. Părțile au încheiat contractul de închiriere nr. 60 din 01.07.1999.

Prin actul adițional nr. 1 din 01.02.2003, de comun acord se stabilește transferul dreptului de folosință d-lui Dancu Ovidiu.

În baza prevederilor capitolului VII- Clauze speciale, din contractul de închiriere nr. 60 din 01.07.1999, între părți a fost încheiat actul adițional nr. 3, prin care s-a prelungit durata contractului cu 5 ani, respectiv până la data de 31.01.2018.

În baza hotărârii Consiliului Local Luduș nr. 188 din 19.12.2017, între părți a fost încheiat actul adițional nr. 4, prin care s-a prelungit durata contractului cu 5 ani, respectiv până la data de 31.01.2023.

În baza hotărârii Consiliului Local Luduș nr. 5 din 31.12.2017, între părți a fost încheiat actul adițional nr. 5, prin care s-a prelungit durata contractului cu 5 ani, respectiv până la data de 31.01.2028.

Prin cererea înregistrată la Primăria orașului Luduș nr. 19071 din 16.02.2023, dl. Dancu Ovidiu, solicită majorarea suprafeței de teren ce face obiectul contractului de închiriere nr. 60 din 01.07.1999, situat pe strada Policlinicii, lot - 3, pe care este amplasat un garaj, în sensul majorării suprafeței închiriate de la 22,00 mp la 29,00 mp.

Ținând cont de prevederile:

- art. 108, lit. "c" din O.U.G. nr. 57/2019 privind Codul administrativ:

"Consiliile locale și consiliile județene hotărâsc, în condițiile prevăzute în partea a V-a a prezentului cod, ca bunurile ce aparțin domeniului public sau privat, local sau județean, după caz, să fie:

a) date în administrarea instituțiilor publice și regiilor autonome din subordinea unității administrativ-teritoriale care le are în proprietate;

b) concesionate;

c) închiriate;

d) date în folosință gratuită instituțiilor de utilitate publică;

e) valorificate prin alte modalități prevăzute de lege.",

- art. 129, alin. (6), lit. "b" din O.U.G. nr. 57/2019 privind Codul administrativ:


"hotărăște vânzarea, darea în administrare, concesionarea, darea în folosință gratuită sau închirierea bunurilor proprietate privată a comunei, orașului sau municipiului, după caz, în condițiile legii;",

Din documentația topo-cadastrală întocmită recent, rezultă că suprafața de teren ocupată de construcție este de 29,00 mp, cu 7,00 mp mai mult decât suprafața stipulată în contract.


Propunem majorarea suprafeței de teren ce face obiectul contractului de închiriere nr. 60/1999, în sensul majorării suprafeței închiriate de la 22,00 mp la 29,00 mp.

În conformitate cu prevederile art. 129, alin. (2), lit. "c", alin. (6), lit. "b", precum și ale art. 139, alin. (3), lit. "g", coroborate cu ale art. 196, alin. (1), lit. "a" din O.U.G. nr. 57/2019 privind Codul administrativ, se supune spre dezbateră proiectul de hotărâre.

Întocmit,
Compartimentul Domeniu Public,
Coman Ioan

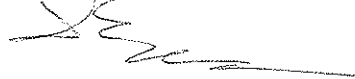

Văzut,
Arhitect Șef,
Vălean Răzvan

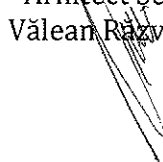

Jl. VETEA
2/7

ORAȘUL LUDUȘ
INTRAPE Nr. 19071
16 02 2023

Centre primăria orașului Luduș.


Subsemnatul Iancu Onoia, domiciliat în
or. Luduș, b-dul _____, bl. op. _____,
posesor al Bii serv. nr _____, prin prezentă
vă solicit majorarea suprafeții închinată pentru
garajul pe care îl dețin în strada
lot _____ de la 22mp la 29mp. conf. CF 53/89
Luduș.

→ mulțumesc anticipat,

Luduș, 1-16.02.2023

[Signature]

În atenția d-ului primar al orașului Luduș
Cristian Ioan Moldovan

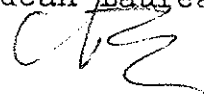

CONTRACT DE INCHIRIERE

NR. 60 din 01. 07. 1999

I. PARTILE CONTRACTANTE

Intre Primăria oraşului Luduş , judeţul Mureş, reprezentată prin Teognosti Sorin Doru având funcţia de primar şi Bucur Palaghia şef birou Buget Finanţe Contabilitate , în calitate de locator şi Totu Daniel Septimiu Iulian , domiciliat în oraşul Luduş Str.

bl. , ap. , posesor al , seria , nr. ,

eliberat de Poliţia oraşului Luduş la data de

în calitate de locatar.

II. OBIECTUL CONTRACTULUI

Obiectul contractului îl constituie folosinţa terenului situat în oraşul Luduş str. _____, având destinaţia de construire de garaje tip conform H.C.L. Luduş nr. 28/1999

Suprafaţa terenului este de 22,00 mp. ~~h~~ (lot nr. _____)

Termenul închirierii este de 5 ani ~~luni~~, cu începere de la data de 01. 07. 1999.

Chiria aferentă este de 242.000 lei/ an , plata chiriei se face lunar , până la data de 10 a fiecărei luni în curs la casieria Primăriei oraşului Luduş , sau în contul nr. 20045669317 deschis la Trezoreria oraşului Luduş.

Neplata la termen a chiriei atrage penalizarea , cu penalităţi zilnice potrivit actelor normative în vigoare la zi, iar după 30 de zile desfiinţarea contractului fără acţionarea în judecată din partea locatorului.

III. OBLIGATIILE LOCATORULUI

Locatorul se obligă :

- să predea obiectul prezentului contract pe bază de proces verbal de predare primire, dacă este cazul;

- să asigure folosinţa terenului numai în scopul în care a fost închiriat locatorului;

IV. OBLIGATIILE LOCATARULUI

Locatarul se obligă :

- să folosească bunul închiriat numai în scopul în care a fost închiriat :

- să plătească chiria la termenele fixate în contract;
- la expirarea duratei de închiriere va preda bunul ce a făcut obiectul închirierii liber de orice sarcini;
- locatorului îi este interzis să schimbe activitatea pentru care a fost închiriat bunul fără aprobarea locatorului;
- să suporte toate sarcinile referitoare la taxele locale precum și pentru utilitățile consumate ;

V. SUBINCHIRIEREA și CESIUNEA

Subînchirierea în tot sau în parte a bunului închiriat sunt permise numai cu acordul prealabil scris al locatorului cu respectarea condițiilor și cu obținerea aprobărilor cerute pentru închiriere.

VI. RASPUNDEREA CONTRACTUALA

Pentru neexecutarea sau executarea necorespunzătoare a obligațiilor contractuale , părțile datorează despăgubiri.

Forța majoră apără de răspundere în toate cazurile.

VII. CLAUZE SPECIALE

La expirarea contractului , chiriașul va avea posibilitatea de prelungire a contractului cu încă un an de zile în condițiile existente la acea dată și cu acordul proprietarului , prin negociere.

Valoarea chiriei va fi indexată semestrial în funcție de rata inflației.

Nerespectarea termenelor de plată a chiriei și a celorlalte obligații ce cad în sarcina locatarului din prezentul contract , duce de drept la desființarea acestuia de către locator fără acționarea pe cale civilă în justiție.

Locatorul va anunța desființarea contractului prin somație scrisă , iar locatarul este obligat ca , în termen de 10 zile de la primirea somației să elibereze bunul închiriat.

Nerespectarea prevederilor de mai sus duce la evacuarea silită de către locator pe cale administrativă.

VIII. MENTIUNI SPECIALE


Prezentul contract s-a încheiat în 3 exemplare , câte unul pentru fiecare parte și unul pentru compartimentul Buget Finanțe Contabilitate.

LOCATOR ,


PRIMAR ,
Teognosti Sorin Doru

CONTABIL I A ,
Bucur Palaghia

LOCATAR ,

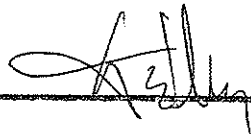

VICEPRIMAR ,
ing. Dancu Ovidiu

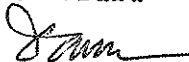

AVIZAT,
SECRETAR,
Turdean Laurean

ACT ADITIONAL



La contractul de închiriere nr. 60/01.07.1999 încheiat între Primăria orașului Luduș și d-l Totu Daniel , având ca obiect folosința unei suprafețe de teren , proprietatea orașului Luduș
Între Primăria orașului Luduș și d-l Totu Daniel pe de altă parte , a intervenit următorul :

ACT ADITIONAL

Prin care părțile sunt , de acord ca terenul în suprafață de 22 mp. , proprietatea orașului Luduș , ce face obiectul contractului de închiriere nr. 60/01.07.1999 , încheiat între Primăria orașului Luduș și d-l Totu Daniel , să fie cesionat d-lui Dancu Ovidiu , la cererea acestuia , pe o perioadă de 10 ani , cu menținerea tuturor drepturilor și obligațiilor ce decurg din contractul menționat .

Predarea - primirea terenului se face pe bază de proces verbal în termen de 15 zile de la semnarea actului adițional .

Prezentul act adițional , s-a încheiat azi 01.02.2003 , în 3 exemplare , câte un exemplar pentru fiecare parte semnatară .

PRIMĂRIA ORAȘULUI LUDUȘ ,

TOTU DANIEL ,

ACT ADITIONAL (2)

La contractul de închiriere nr. 60 din 1 iulie 1999, încheiat între Primăria oraşului Luduş , cu sediul în Luduş , B-dul 1 Decembrie 1918 , nr. 26, reprezentată prin Primar ing. Dancu Ovidiu , în calitate de locator, şi

Dancu Ovidiu , domiciliat în oraşul Luduş , , bl. , sc. ,
ap. , posesor al CI seria , nr. eliberat de Poliţia oraşului Luduş la data de ,
în calitate de locatar ,

Azi 31 mai 2007 între părţile semnatare ale contractului , au intervenit următoarele modificări :

1. Capitolul II, aliniatul 4 , se modifică astfel : plata chiriei se face în 4 rate trimestriale , până în ultima zi a fiecărui trimestru, la caseria Primăriei oraşului Luduş , sau în contul IBAN nr. RO10TREZ48021300205XXXXX deschis la Trezoreria oraşului Luduş ;
2. Capitolul II, aliniatul 5 , se modifică astfel : neplata la termen a chiriei atrage penalităţi cu 0,1 % pentru fiecare zi de întârziere, iar după 30 de zile calendaristice desfiinţarea contractului fără acţionarea în judecată din partea locatorului .
3. Capitolul VII, aliniatul 2 , se modifică astfel : valoarea chiriei se va actualiza anual în luna ianuarie conform indicelui de inflaţie .

Celelalte prevederi contractuale rămân neschimbate.

Drept pentru care s-a încheiat prezentul act adiţional în trei exemplare , câte unul pentru : biroul "Impozite şi Taxe Locale" , biroul "PU IAP" şi unul pentru Dancu Ovidiu .

PRIMARIA ORASULUI LUDUS ,

LOCATAR ,

PRIMAR ,
Ing. Dancu Ovidiu

Dancu Ovidiu

VIZAT ,
Şef birou "Impozite şi Taxe "

VIZAT CFPP
Suciu Maria

**Act adițional nr. 3
la contractul de închiriere nr. 60 din 01.07.2010**

Încheiat între:

Unitatea Administrativ-Teritorială Luduș, cu sediul în Luduș, bd. 1 Decembrie 1918, nr. 26, jud. Mureș, cod fiscal 5669317, reprezentată prin primar, **dl. Moldovan Cristian**, în calitate de **locatar**, pe de o parte,

și **dl. Dancu Ovidiu**, cu domiciliul în orașul Luduș, bd. _____, bl. _____, sc. _____, ap. _____, jud. Mureș, având CNP _____, posesor al CI seria _____, nr. _____, eliberată de SPCLEP Luduș la data de _____, în calitate de **locatar**, pe de altă parte;


În baza prevederilor capitolului VII – Clauze speciale din contractul de închiriere, s-a încheiat prezentul act adițional, prin care părțile convin să se aducă modificări contractului, după cum urmează:

Se prelungește durata închirierii cu 5 ani, respectiv de la data de 01.02.2013 până la data de 31.01.2018.

Restul clauzelor contractuale nu se modifică.

Prezentul act adițional a fost încheiat azi, 31.01.2013, în trei exemplare, unul pentru locatar, unul pentru locatar și unul pentru Biroul Impozite și Taxe Locale din cadrul Primăriei orașului Luduș.

Locatar,
Orășul Luduș



Primar,
Moldovan Cristian

Locatar,
Dancu Ovidiu

Șef Birou „I.A.D.P.”,
Bungardi Anca

ROMÂNIA
JUDEȚUL MUREȘ
PRIMĂRIA ORAȘULUI LUDUȘ
Serviciul „Investiții, Achiziții, Domeniu Public”
Compartimentul Domeniu Public

AVIZAT,
Oficiul Juridic,
jr. Precup Paul-Mihai



Act adițional nr. 4

la contractul de închiriere nr. 60 din 01.07.1999

Încheiat între:

Unitatea Administrativ-Teritorială Luduș, cu sediul în județul Mureș, orașul Luduș, bd. 1 Decembrie 1918, nr. 26, jud. Mureș, tel. 0265-411716, fax 0265-413402, având cod fiscal 5669317, reprezentată prin primar, **dl. Moldovan Cristian**, în calitate de **locator**, pe de o parte, și

Dl. Dancu Ovidiu, cu domiciliul în județul Mureș, orașul Luduș, bd. , bl. , sc. , ap. , posesor al CI seria , nr. , eliberată de SPCLEP Luduș, la data de , având CNP , în calitate de **locatar**, pe de altă parte


În baza prevederilor din contract și ale hotărârii Consiliului Local Luduș nr. 188 din 19.12.2017, au intervenit următoarele modificări:

Art. 1 Se prelungește durata contractului de închiriere cu 5 ani, începând cu data de 01.02.2018 și până la data de 31.01.2023.

Restul clauzelor contractuale nu se modifică.

Prezentul act adițional a fost încheiat azi, 20.12.2017, în trei exemplare, unul pentru locator, unul pentru locatar și unul pentru Biroul Impozite și Taxe Locale din cadrul Primăriei orașului Luduș.

Locator,
Primar,
Moldovan Cristian

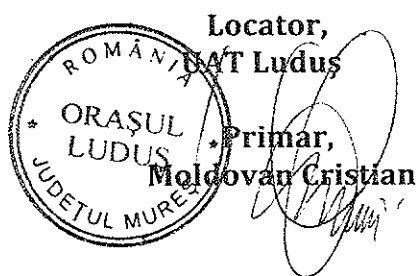


Locatar,
Dancu Ovidiu




VIZAT,

Șef Serviciu I.A.D.P.,
Năsăudean Anca

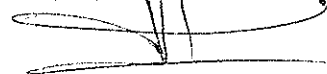

Întocmit,
Compartimentul Domeniu Public,
Fleșar Gabriela



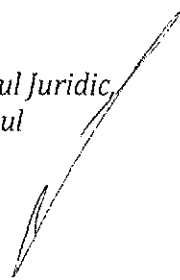

Act adițional nr. 5
la contractul de închiriere nr. 60 din 01.07.1999

Încheiat între:

Unitatea Administrativ-Teritorială Luduș, cu sediul în județul Mureș, orașul Luduș, bd. 1 Decembrie 1918, nr. 26, jud. Mureș, tel. 0265-411716, fax 0265-413402, având cod fiscal 5669317, reprezentată prin primar, **dl. Moldovan Cristian**, în calitate de **locator**, pe de o parte, și

Dl. Dancu Ovidiu, cu domiciliul în județul Mureș, orașul Luduș, bd. , bl. , sc. , ap. , posesor al CI seria , nr. , eliberată de SPCLEP Luduș, la data de , având CNP , în calitate de **locatar**, pe de altă parte

În baza prevederilor din contract și ale hotărârii Consiliului Local Luduș nr. 5 din 31.01.2023, au intervenit următoarele modificări:

Art. 1 *Se prelungeste durata contractului de închiriere cu 5 ani, începând cu data de 01.02.2023 și până la data de 31.01.2028.*

Restul clauzelor contractuale nu se modifică.

Prezentul act adițional a fost încheiat azi, 01.02.2023, în trei exemplare, unul pentru locator, unul pentru locatar și unul pentru Biroul Impozite și Taxe Locale din cadrul Primăriei orașului Luduș.

Locator,
UAT Luduș

Primar,
Moldovan Cristian




Viza C.F.P.,
Suciu Maria

Arhitect Șef,
Vălean Răzvan

Întocmit,
Fleşar Gabriela

Locatar,
Dancu Ovidiu

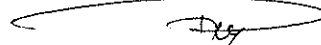



Nr. cerere	1624
Ziua	10
Luna	02
Anul	2023

EXTRAS DE CARTE FUNCİARĂ PENTRU INFORMARE

Carte Funciară Nr. 53189 Ludus



A. Partea I. Descrierea imobilului

TEREN Intravilan

Adresa: Loc. Ludus, Str Policlinicii, Jud. Mures

Nr. Crt	Nr. cadastral Nr. topografic	Suprafața* (mp)	Observații / Referințe
A1	53189	29	

B. Partea II. Proprietari și acte

Inscrieri privitoare la dreptul de proprietate și alte drepturi reale	Referințe
615 / 28/01/2013	
Act Notarial nr. 91, din 24/01/2013 emis de SAVA MIHAELA;	
B1	Se infiinteaza cartea funciara 53189 a imobilului cu numarul cadastral 53189/Ludus, rezultat din dezmembrarea imobilului cu numarul cadastral 1000 (identificator electronic 50362) inscris in cartea funciara 776/N LUDUS (identificator electronic 50362);
Titlu Proprietate nr. 142074/2008;	
B2	Intabulare, drept de PROPRIETATE reconstituire in baza Legii 18/1991, dobandit prin Lege, cota actuala 1/1
1) PRIMARIA ORASULUI LUDUS	
OBSERVATII: pozitie transcrisa din CF 50362/Ludus, inscrisa prin incheierea nr. 3066 din 20/05/2008;	

C. Partea III. SARCINI .

Inscrieri privind dezmembrămintele dreptului de proprietate, drepturi reale de garanție și sarcini	Referințe
NU SUNT	


Anexa Nr. 1 La Partea I

Teren

Nr cadastral	Suprafața (mp)*	Observații / Referințe
53189	29	

* Suprafața este determinată în planul de proiecție Stereo 70.

DETALII LINIARE IMOBIL

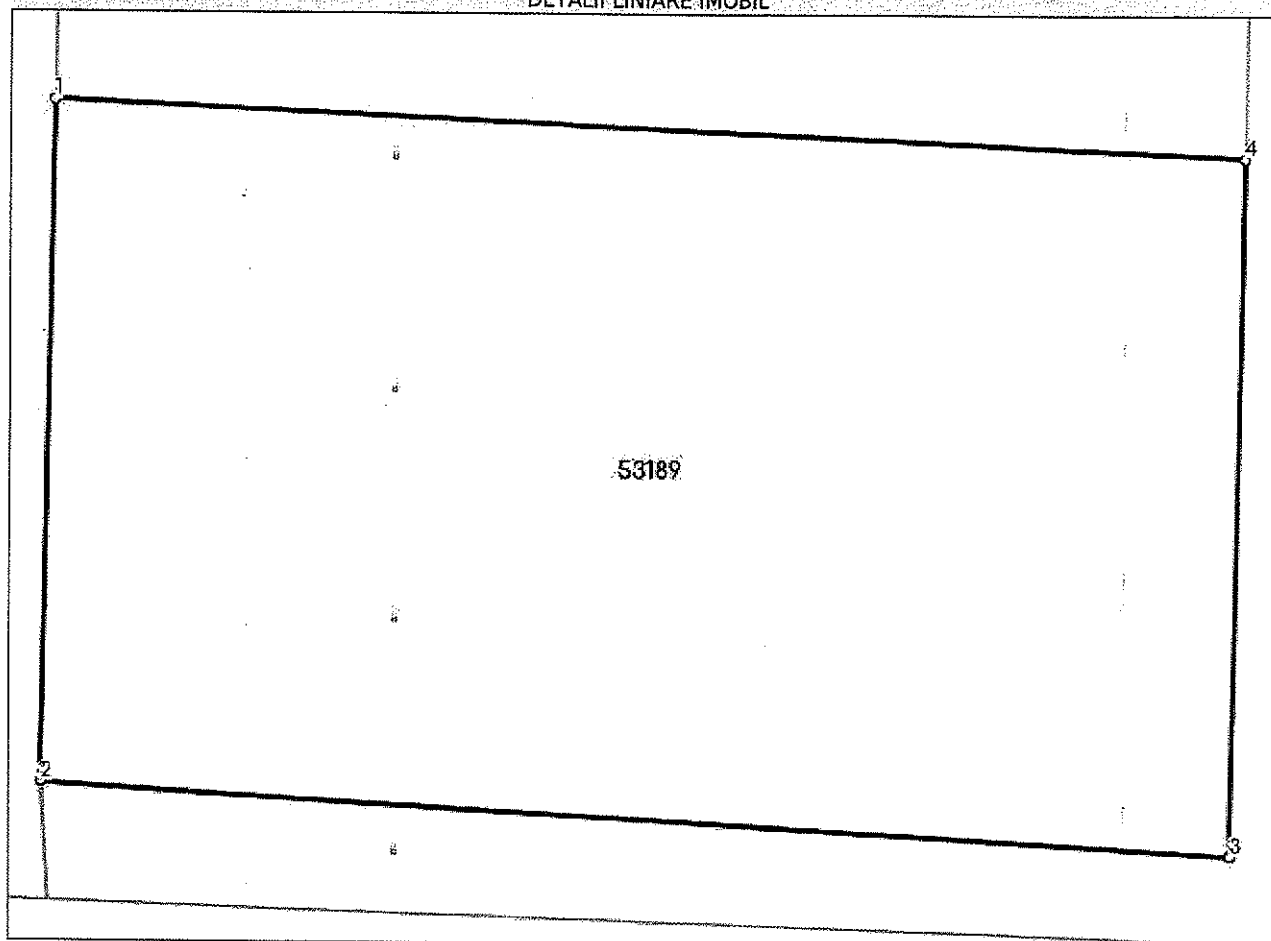

Date referitoare la teren

Nr Crt	Categorie folosință	Intra vilan	Suprafața (mp)	Tarla	Parcelă	Nr. topo	Observații / Referințe
1	curti constructii	DA	29	-	-	-	

Lungime Segmente

1) Valorile lungimilor segmentelor sunt obținute din proiecție în plan.

Punct început	Punct sfârșit	Lungime segment (m)
1	2	4.005
2	3	7.106
3	4	4.085
4	1	7.11

** Lungimile segmentelor sunt determinate în planul de proiecție Stereo 70 și sunt rotunjite la 1 milimetru.

*** Distanța dintre puncte este formată din segmente cumulate ce sunt mai mici decât valoarea 1 milimetru.

Extrasul de carte funciară generat prin sistemul informatic integrat al ANCPI conține informațiile din cartea funciară active la data generării. Acesta este valabil în condițiile prevăzute de art. 7 din Legea nr. 455/2001, coroborat cu art. 3 din O.U.G. nr. 41/2016, exclusiv în mediul electronic, pentru activități și procese administrative prevăzute de legislația în vigoare. Valabilitatea poate fi extinsă și în forma fizică a documentului, fără semnătură olografă, cu acceptul expres sau procedural al instituției publice ori entității care a solicitat prezentarea acestui extras.


Verificarea corectitudinii și realității informațiilor conținute de document se poate face la adresa www.ancpi.ro/verificare, folosind codul de verificare online disponibil în antet. Codul de verificare este valabil 30 de zile calendaristice de la momentul generării documentului.

Data și ora generării,

10/02/2023, 10:27

PLAN DE AMPLASAMENT SI DELIMITARE A IMOBILULUI
scara 1:1000

Nr. cadastral	Suprf. masurata	Adresa imobilului	
53189	29mp	Loc. Ludus, Str.	Jud. Mures
Cartea Funciara	53189	UAT	LUDUS

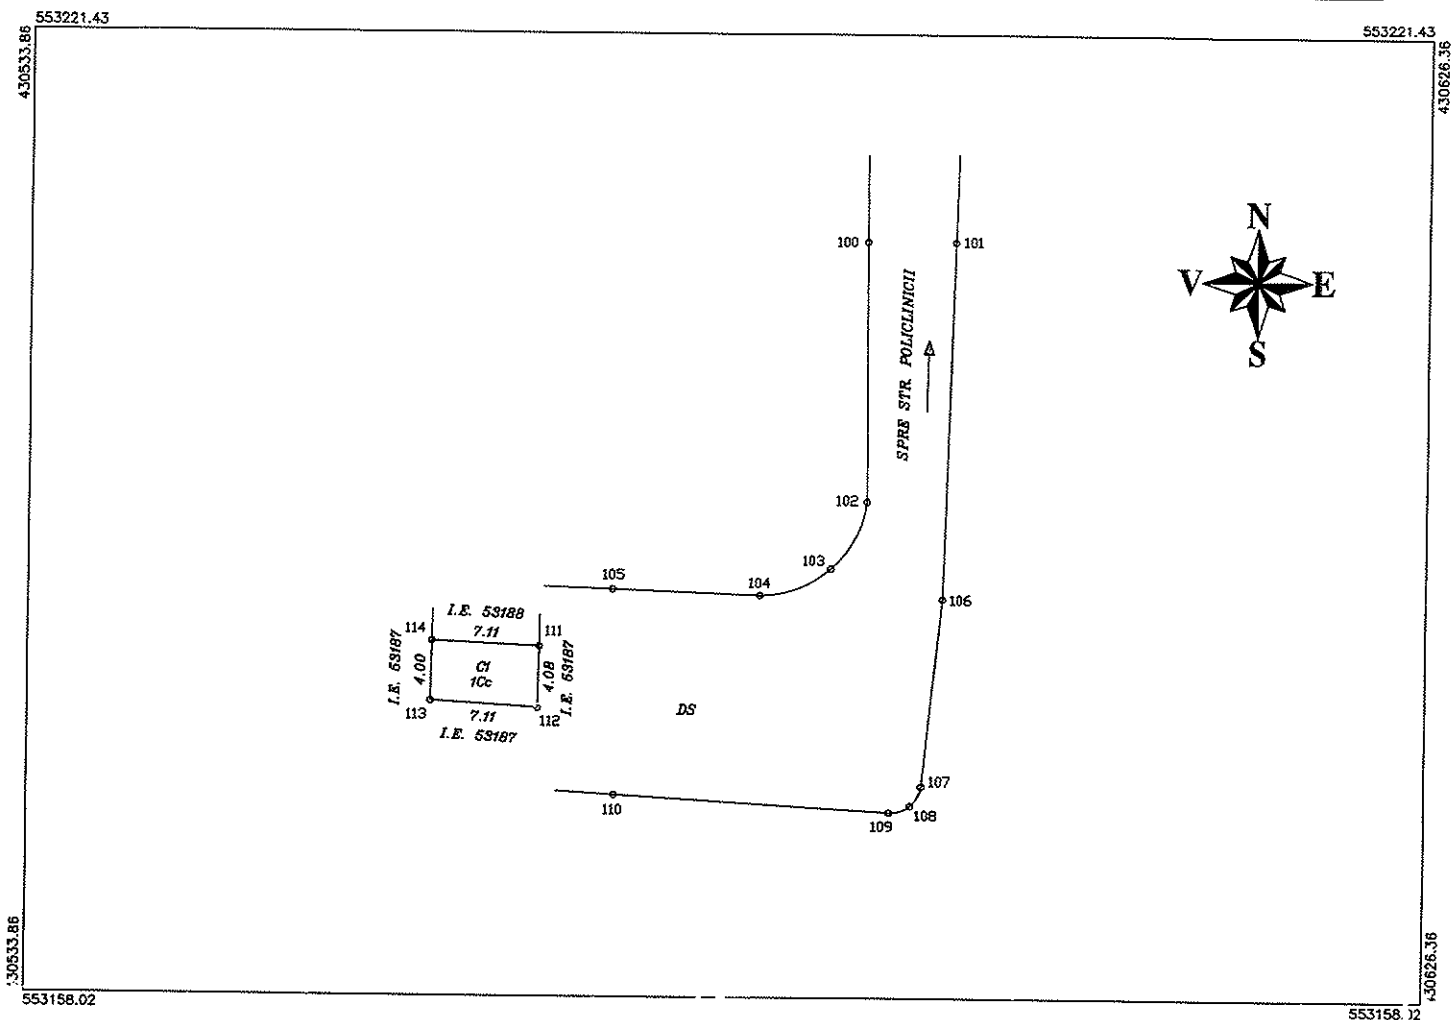

A Date referitoare la teren

Nr. Parcela	Categorie de folosinta	Suprafata (mp)	Mentiiuni
1	Cc	29	-imobil neimprejmuat
Total		29	

B Date referitoare la constructii

Cod. constr.	Destinatia	Suprf. constr. la sol (mp)	Mentiiuni
C1	CA	29	-St.desf=29mp, regim inaltime P, an 2023
Total		29	

Suprafata totala masurata a imobilului=29mp
Suprafata din act=29mp

Executant ,

Teh. Degan Sergiu Andrei

Aut. seria RO-MS-F, nr.0108 / 2013

Confirm executarea măsurătorilor teren, corectitudinea întocmirii documentației cadastrale și corespondența acesteia cu realitatea în data 17.05.2023



Data: 17.05.2023

Inspector

Confirm introducerea imobilului in baza de date integrata si atribuirea numarului cadastral.

Semnatura si parafa

Data:

Stampila BCPI